



# CSENGERY GARDEN

Budapest VII. Csengery u. 22.

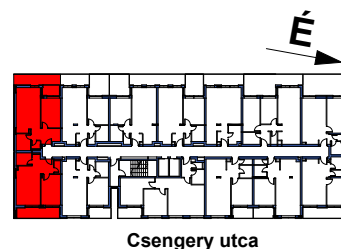

**b**

**a**

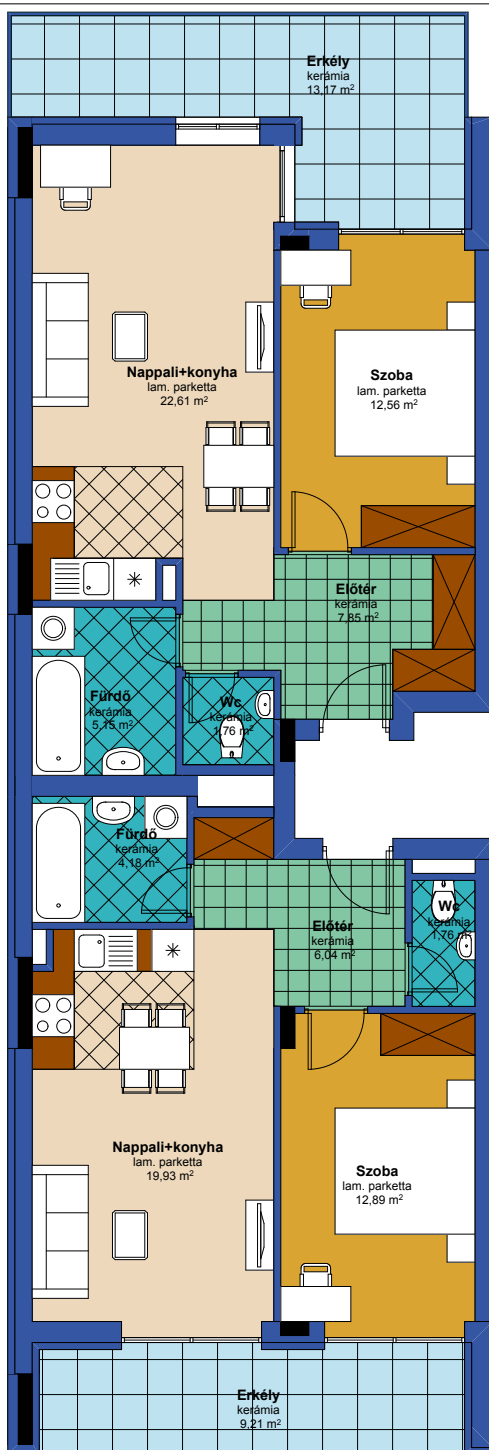

**102a lakás**

**102b lakás**

**lakás:** 44,79 m<sup>2</sup>  
**+ erkély/2** 4,60 m<sup>2</sup>

**lakás:** 49,92 m<sup>2</sup>  
**+ erkély/2** 6,58 m<sup>2</sup>

**összesen kerekítve:** 49 m<sup>2</sup>  
 (helyiségek+erkély/2)

**összesen kerekítve:** 56 m<sup>2</sup>  
 (helyiségek+erkély/2)

A helyiségek területei a válaszfalak tengelyéig értendők.  
 A lakás területe a lakáselválasztó falak és a teherhordó falak, strangok leszámításával került megállapításra.