



# CSENGERY GARDEN

Budapest VII. Csengery u. 22.

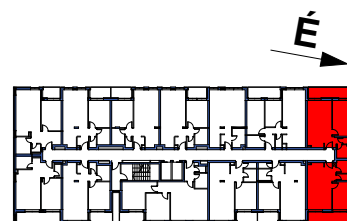

Csengery utca

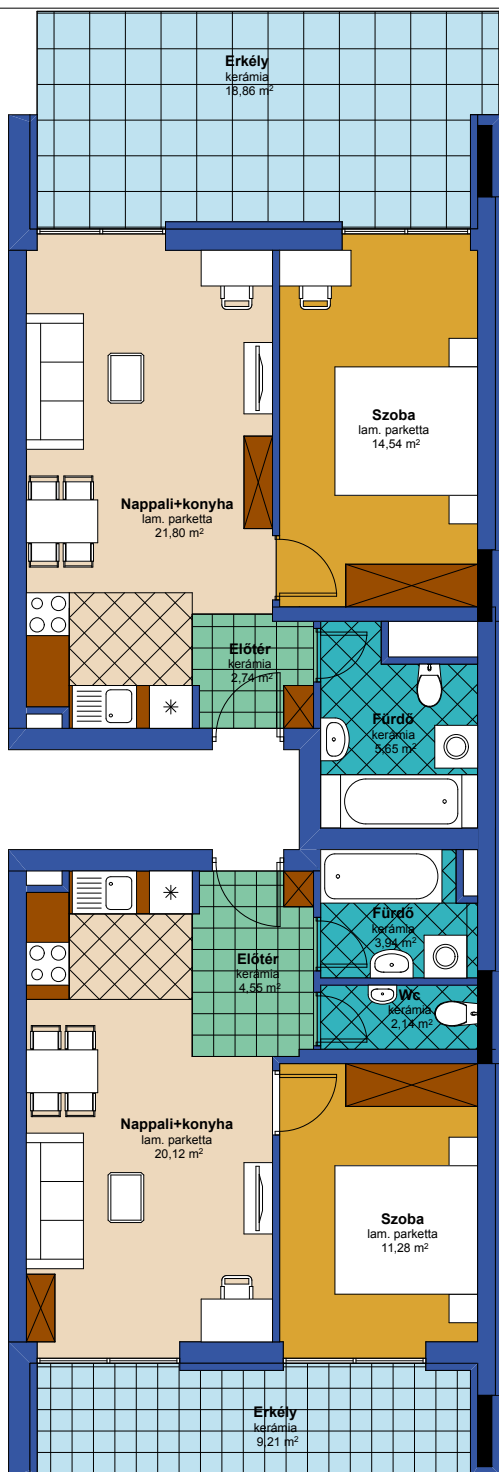

**a**

**b**

**107a**

**lakás:** 44,73 m<sup>2</sup>  
**+ erkély/2** 9,43 m<sup>2</sup>

**összesen kerekítve:** 55 m<sup>2</sup>  
**(helyiségek+erkély/2)**

**107b**

**lakás:** 42,03 m<sup>2</sup>  
**+ erkély/2** 4,60 m<sup>2</sup>

**összesen kerekítve:** 47 m<sup>2</sup>  
**(helyiségek+erkély/2)**

A helyiségek területei a válaszfalak tengelyéig értendők.  
 A lakás területe a lakáselválasztó falak és a teherhordó falak, strangok leszámításával került megállapításra.