


KECSKE KÖZ

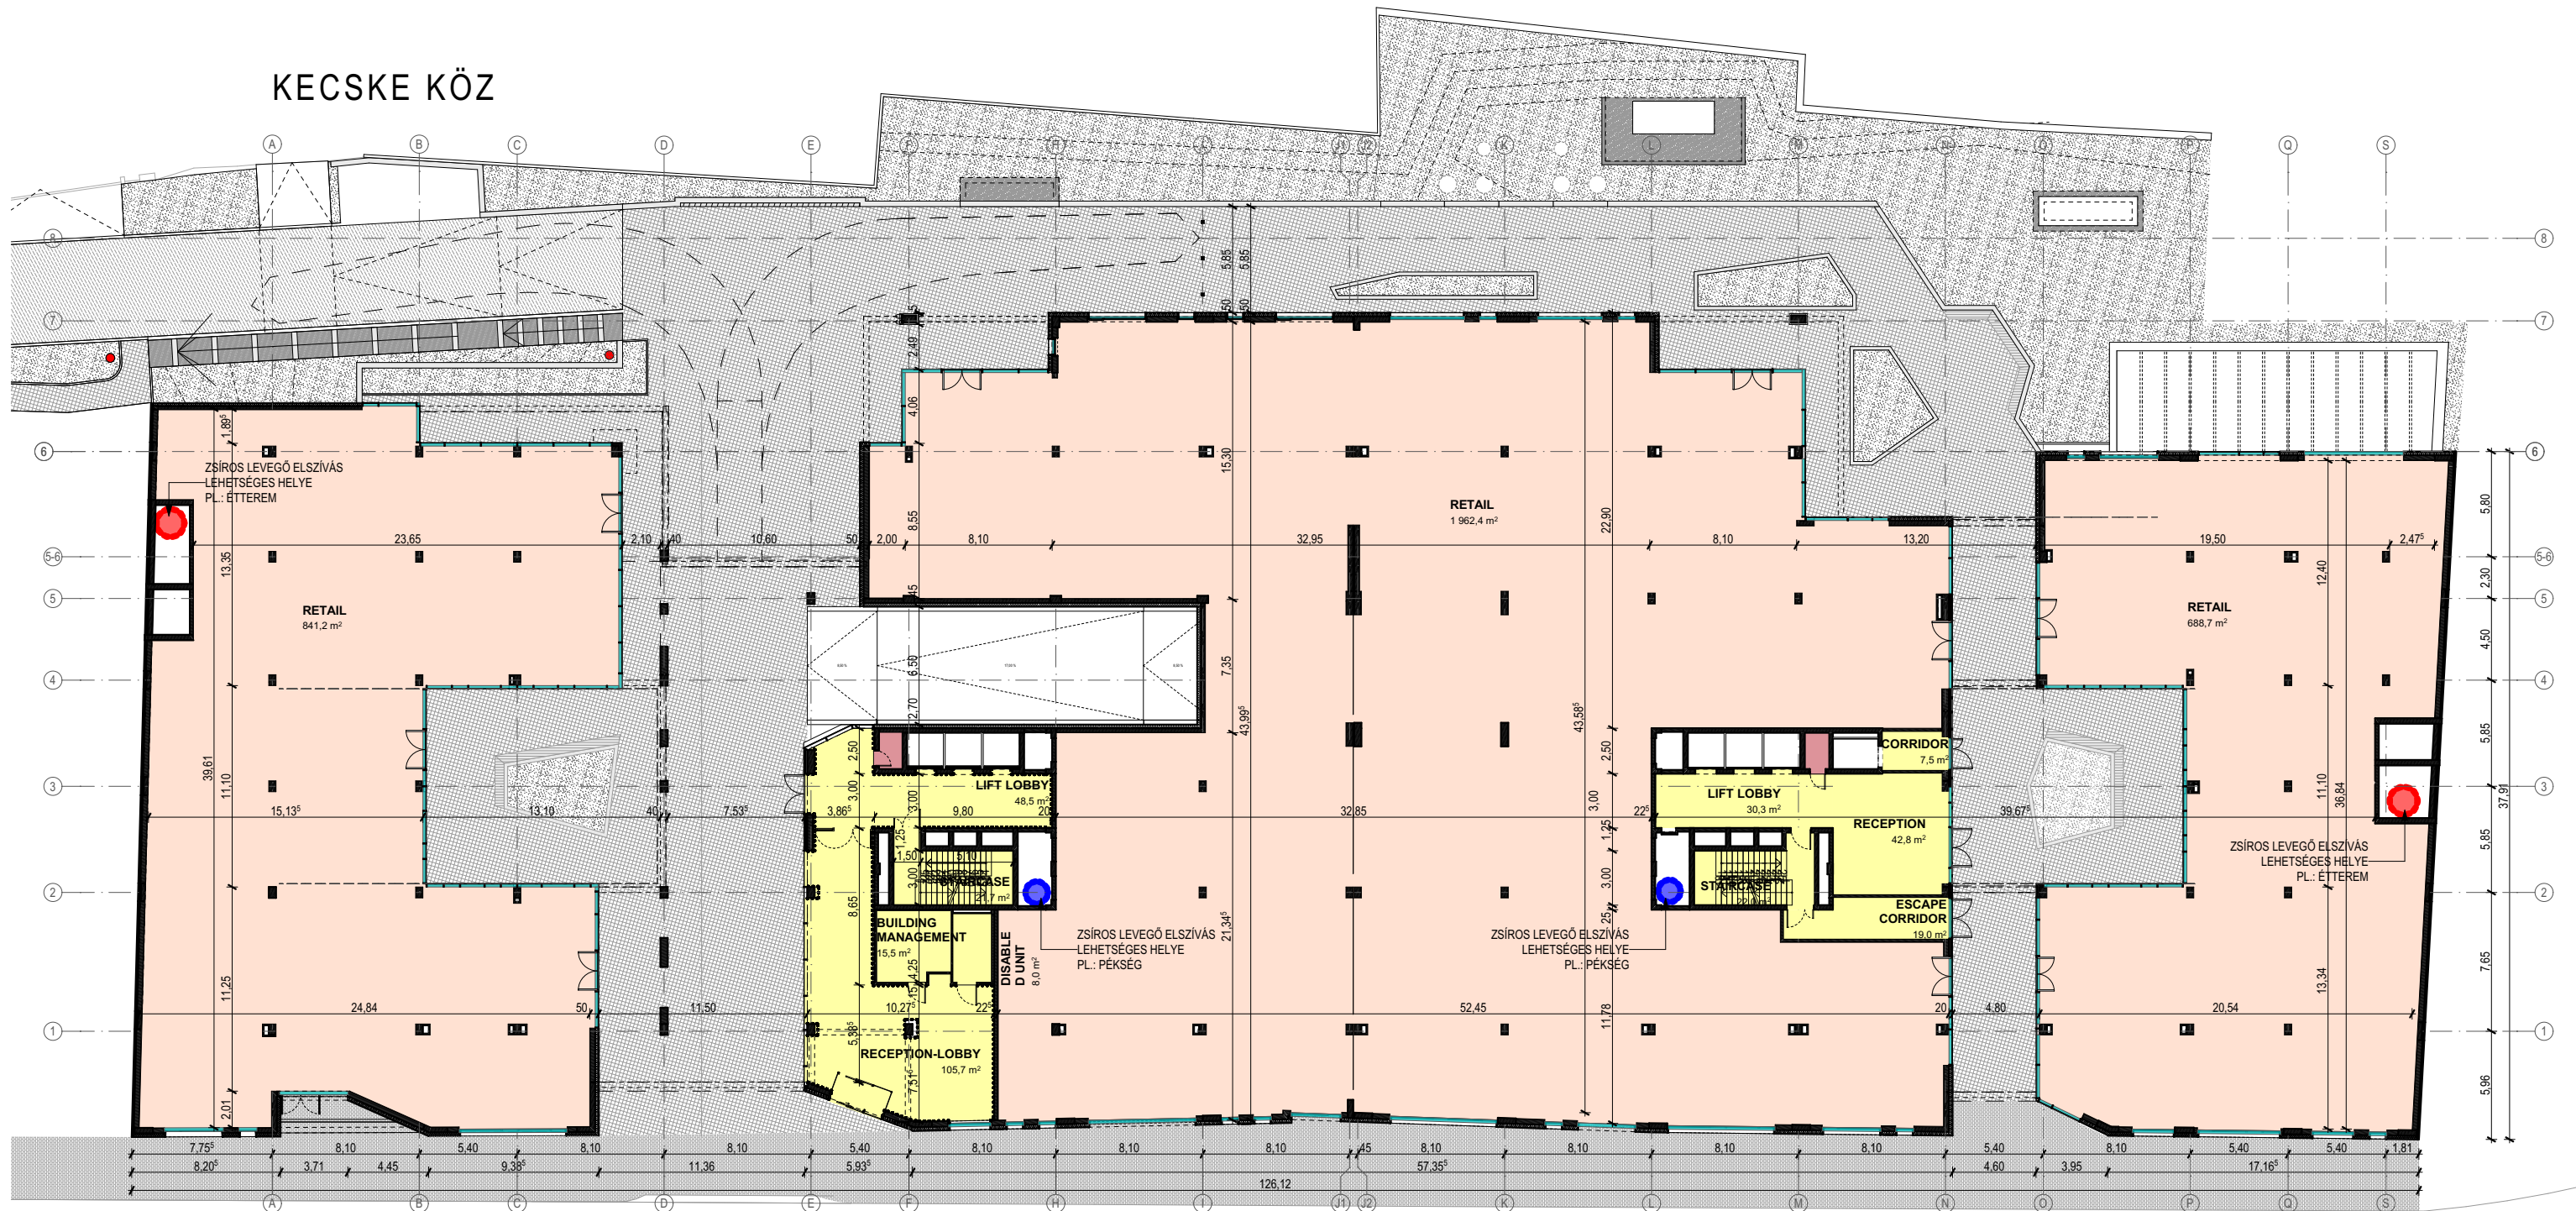

JELMAGYARÁZAT:




Zsíros levegő elszívás kialakításának lehetséges helye, jellemzően nagyobb konyhák esetén, mint pl.: étterem




Zsíros levegő elszívás kialakításának lehetséges helye, jellemzően kisebb konyhák esetén, mint pl.: pékség

BÉCSI ÚT

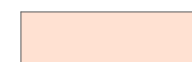

Retail: 3492,20 m²

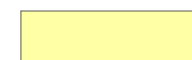

Common areas: 317,80 m²



Mechanical and electrical plantrooms: 5,71 m²



Window