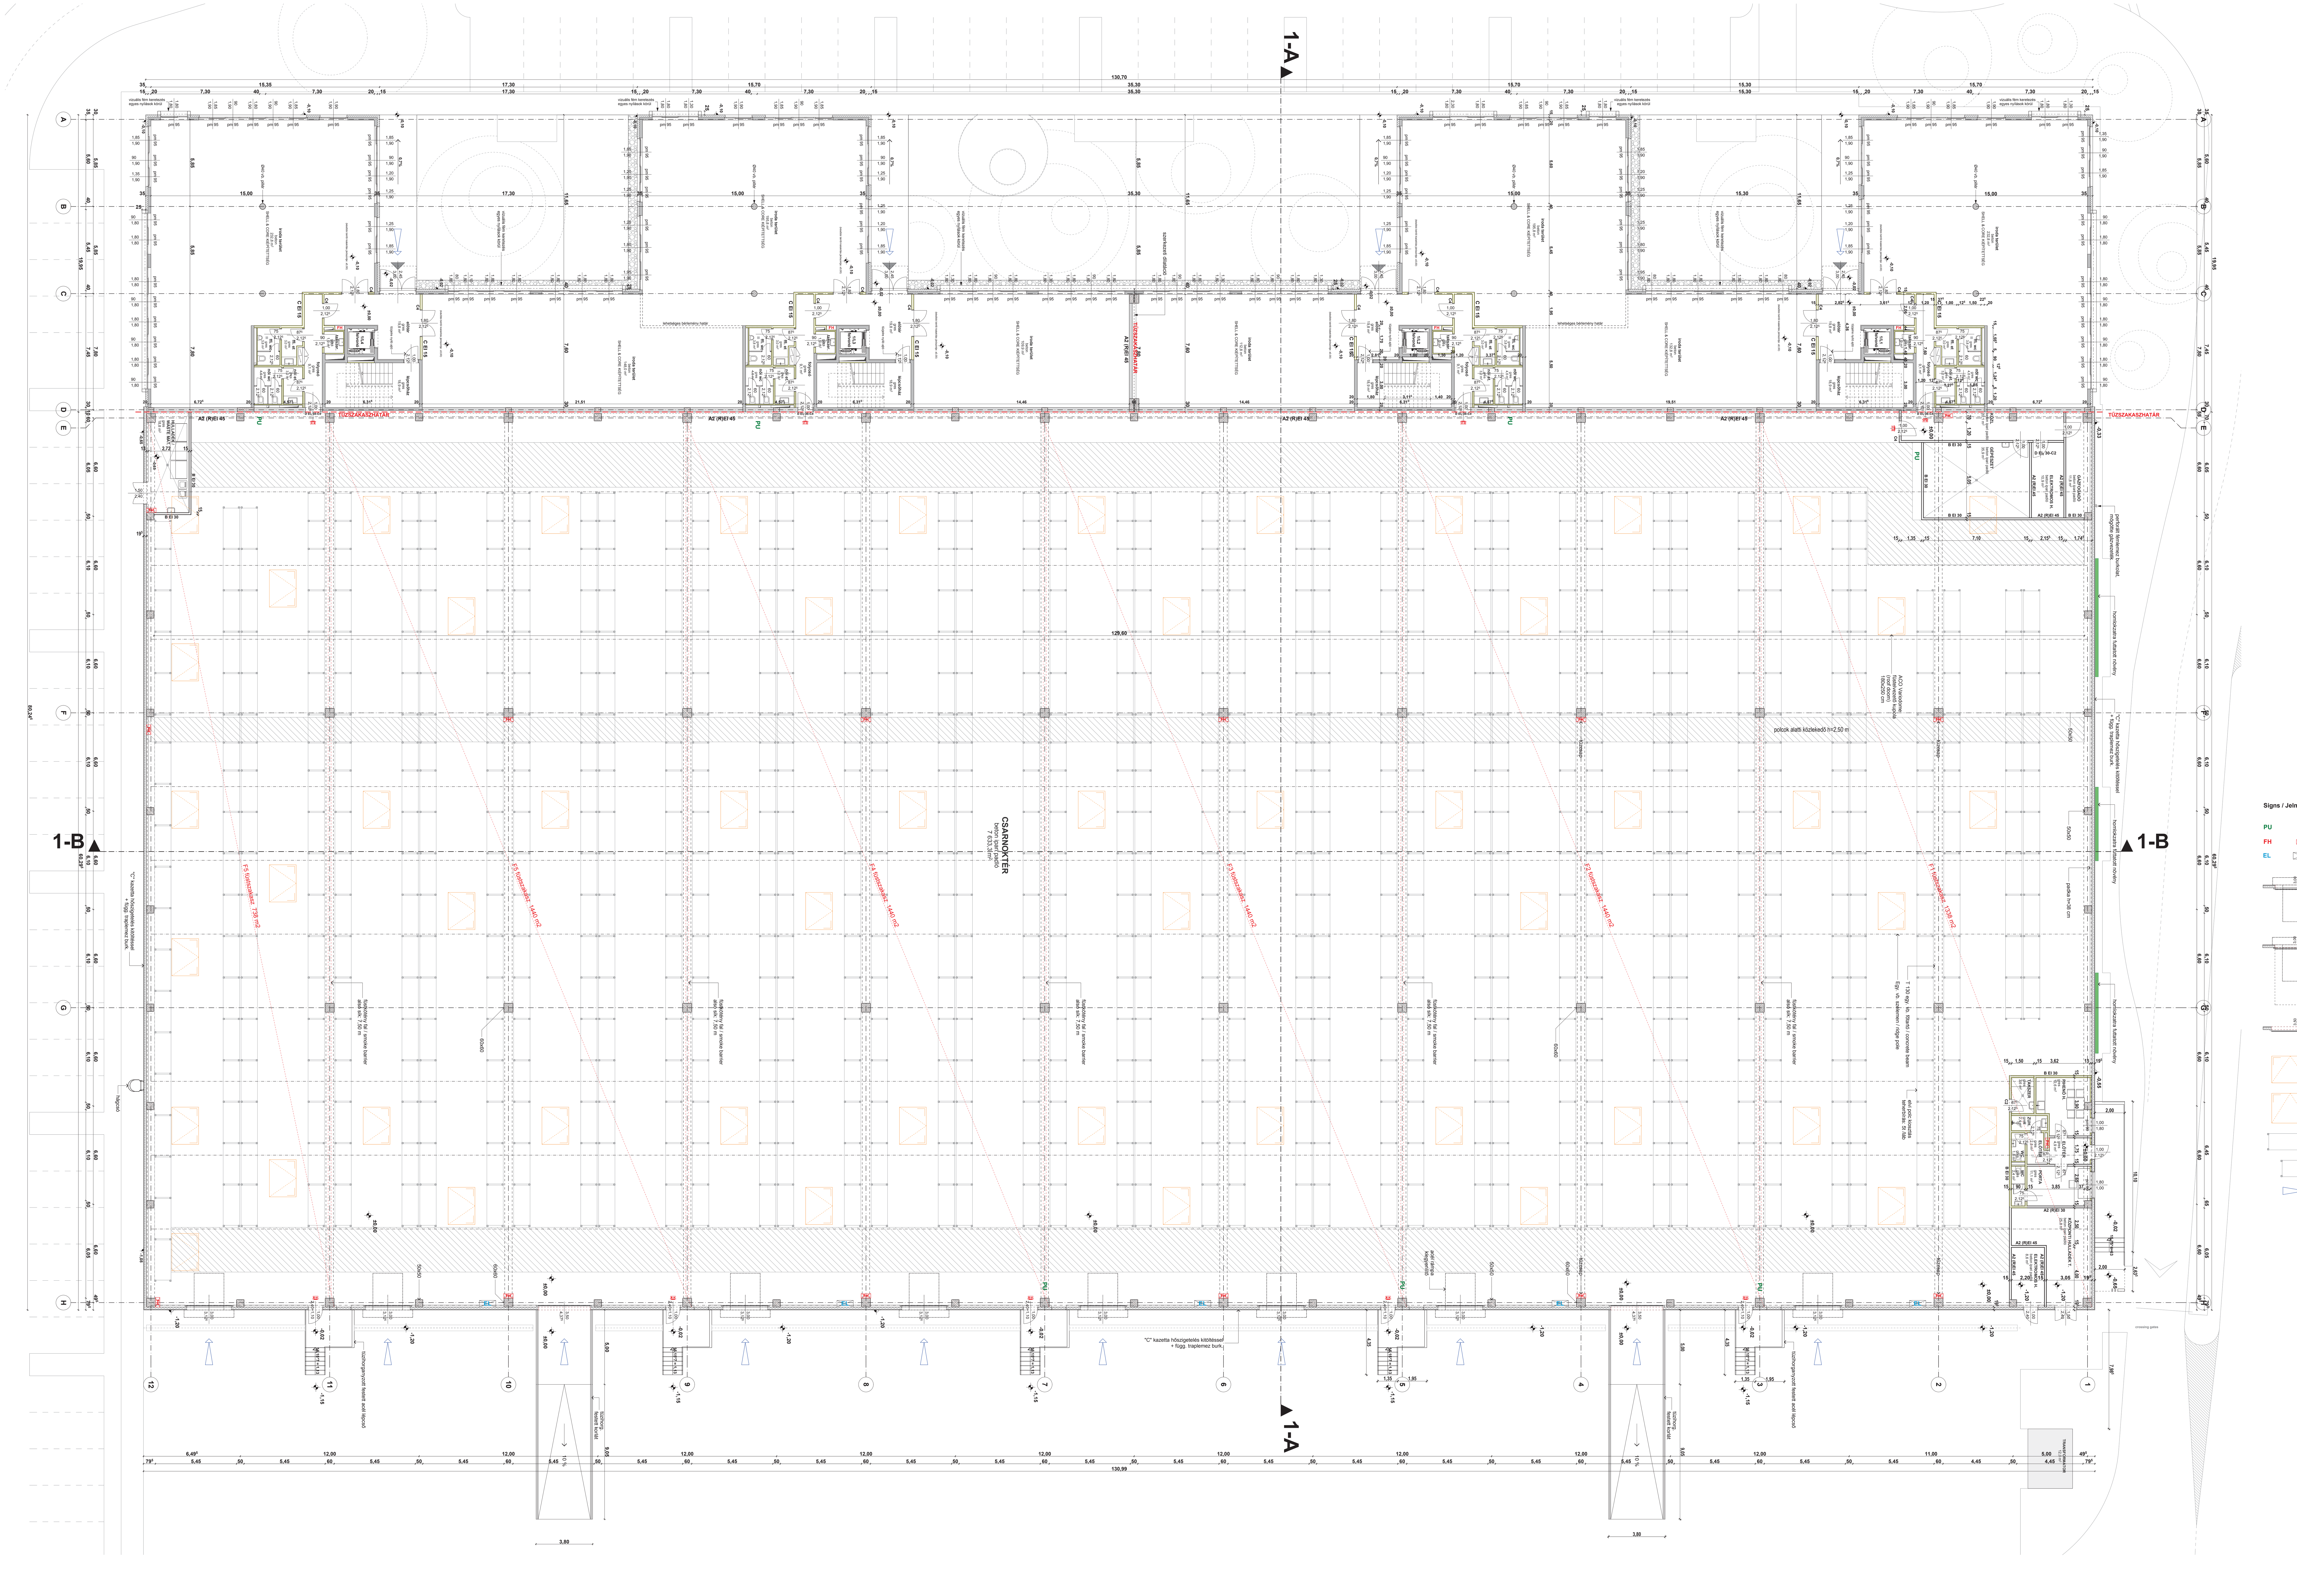

Signs / Jelmagyarázat

PU	Public utilities / szennyvíz csatl. kiépítés
FH	Fire hydrant / Tűzcsap
EL	Electrical switch board / Elektromos elosztó szekrény
	Docking gate / dokkoló kapu mezzanine nélküli csarnokokban
	Docking gate / dokkoló kapu mezzanine-os csarnokokban
	Rámpás kapu
	ACO Variodome füstelvezető kupola (roof doom) 180x250 cm
	ACO Variodome füstelvezető kupola (roof doom) 200x250 cm
	Salgó salmax állványrendszer 2700x1100 mm láb: 80x80 mm, talplemez 110x130mm tervezett teherbírás: max. 9 tonna/egység
	Salgó salmax állványrendszer 1800x110 mm láb: 80x80 mm, talplemez 110x130 mm
	légutánpótlásra igénybe vett kapuk

±0,00 = 101,80 Bfm

projekt név:
BUDATÉTÉNY, NÖVÉNY UTCA LOGISZTIKAI ÉS ÜZLETI PARK FEJLESZTÉS
Budapest XXII. kerület, Növény utca, hrsz.: 232013/19
park22

megbízó:
BT CL Project Kft.
1117 Budapest, Budafoki út 91-93.

építészet & generál tervezés: ARTONIC
1113 Budapest, Edömér u. 2.
tel: 385-3097, fax: 381-0871
e-mail: artonic@artonic.hu
www.artonic.hu

vezető építész tervező:	Fátyol Tibor É 01-4987; Tőös György É/1 01-2256
építész tervezők:	Beretvás Krisztián, Katona Tünde; Lencsés Zoltán, Ujhelyi Katalin
tartószerkezeti tervező: AGD Statikai Tervező Kft.	Bacsik Dávid T-13-12208
épületgépész tervező: ASTRA Consilium Kft.	Végh Benedek G 01-11155
épületvillamossági tervező: Planet Kft.	Hegedűs Zoltán; Szelik Zsolt V 13-15951
út tervező: Közlekedés Fővárosi Tervező Iroda Kft.	Rhorer Ádám KÉK 01-3157
közmű tervező: Okean Mérnöki Tanácsadó Kft.	Geiszt László VZ-T 13-1721
tájépítész tervező: Urban Concept Kft.	Kontra Dániel K/1 01-5216; Király-Salgó Borbála K/1 01-5228
épületszerkezeti tervező: Estrad Építésziroda Bt.	Horváth László É 01-6285
tűzvédelmi tervező: Fireeng Kft.	Decsi György TUÉ, TUJ, TUO 01-11689
környezetvédelmi szakértő: Komlóssy Mérnöki Kft.	Komlóssy Eszter MMK 01-8029
zaj- és rezgésvédelem: Arcticus Bt.	Borbás László SzKV 1.4. 01-0411
talajmechanika: Petik Mérnöki Szolgáltató Kft.	Petik Csaba GT, T, SZÉS8 01-8513
sprinkler tervező: Spie Agis Fire & Security Kft.	Orova János TC-16/11/2015, TUO 13-7894, G 13-7894
lift tervező: Makrolián Kft.	Pölöskei Tamás Af-T 01-8842

ÉPÍTÉSZET

ENGEDÉLYEZÉSI TERV

lépték:	rajz neve:	rajzszám:
1:100	1. épület, iroda és csarnok földszinti alaprajz	ÉA-1.1
dátum: 2019.03.29.		