



Mezzanine szint lehetséges berendezési alaprajz, mindkét oldalra vonatkozóan

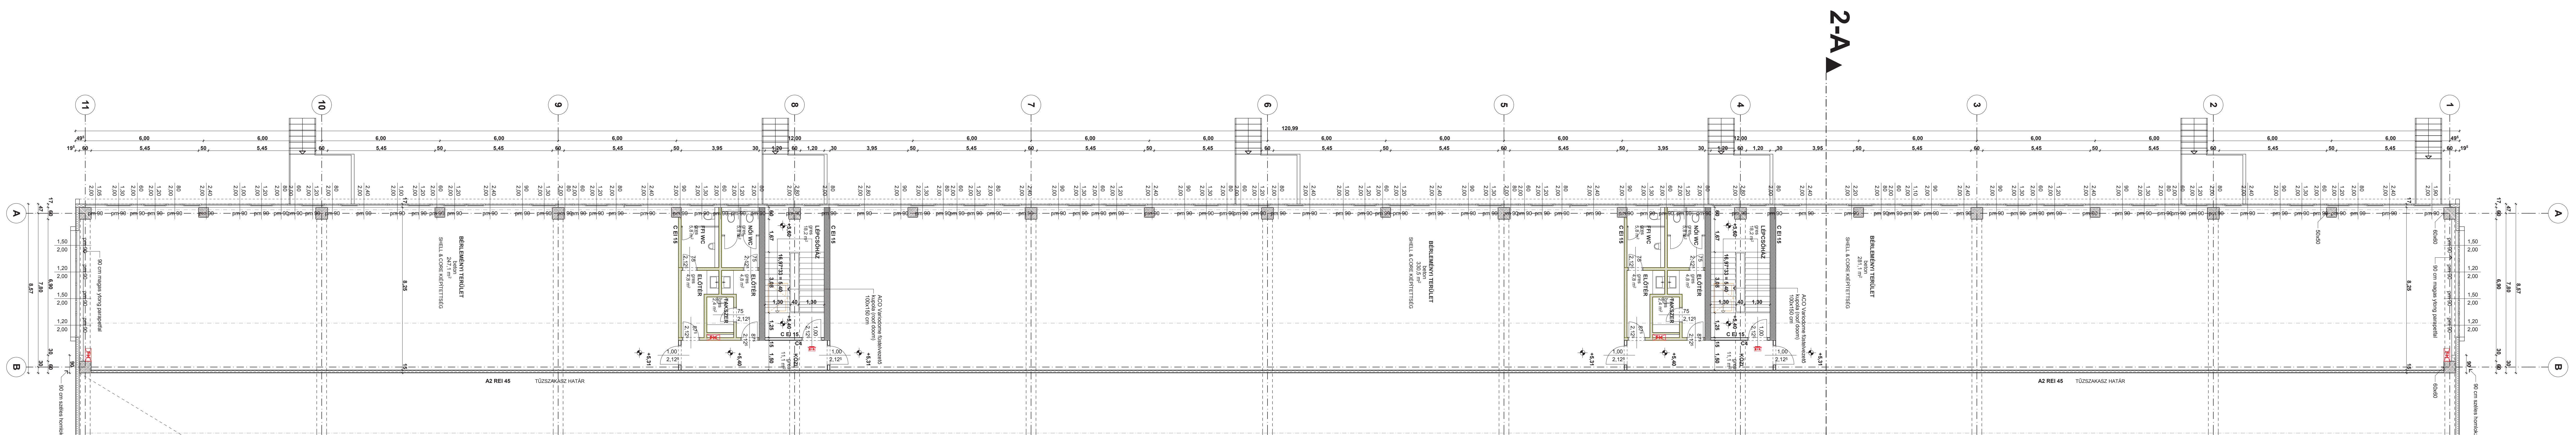

Mezzanine szint 2. épület dry-i oldal

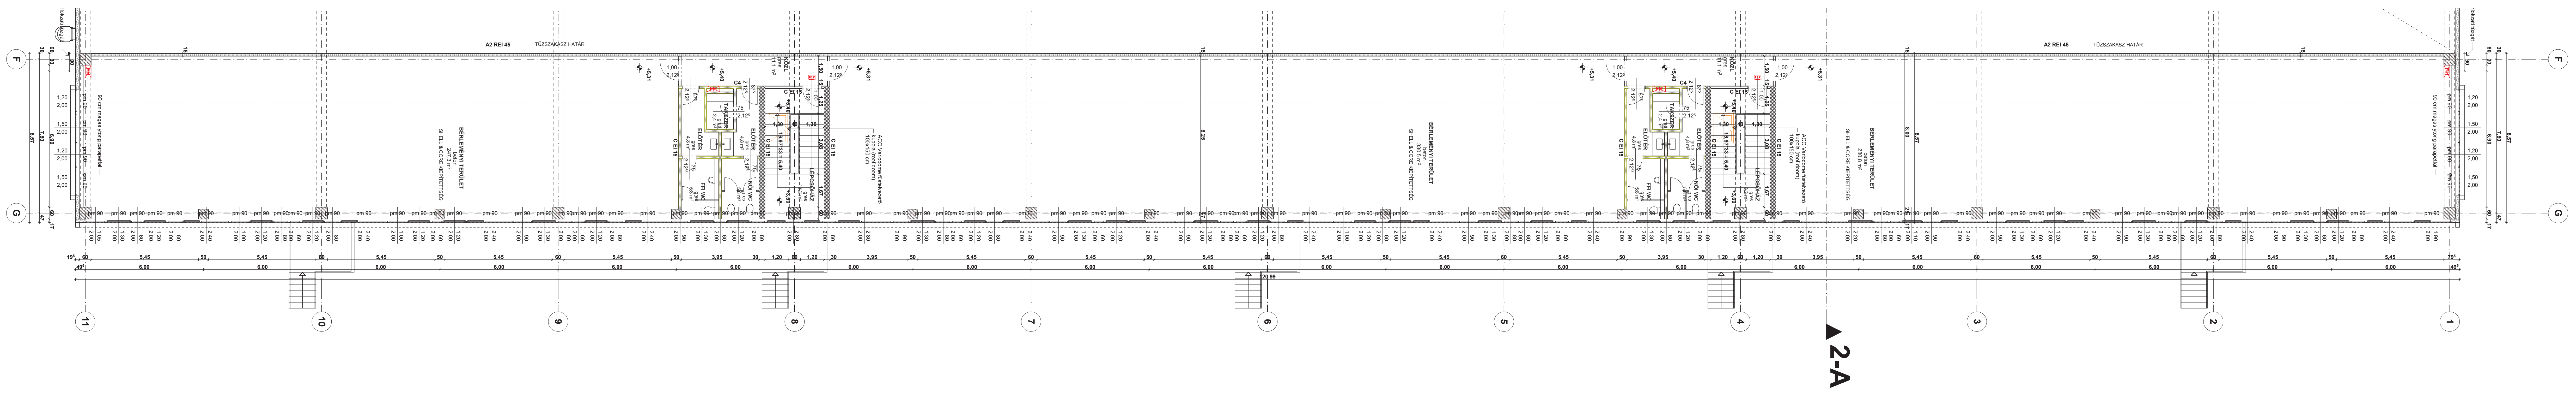

Mezzanine szint 2. épület ék-i oldal

50.00 = 101.80 Btm





ÉPÍTÉSZET
ENGEDÉLYEZÉSI TERV

2. épület, mezzanine

EA-2.2