

LAKÓSZINT ("A" ÜTEM) 2.SZINT

A201

A201/2 LAKÁS alapterület össz.: terasz	46,69 m² 3,41 m ²
A201/1 LAKÁS alapterület össz.: terasz	39,89 m² 2,48 m ²

A209

A209/2 LAKÁS alapterület össz.:	50,42 m²
A209/1 LAKÁS alapterület össz.: loggia	60,46 m² 4,59 m ²
összesen:	65,05 m²

A208

A208 LAKÁS alapterület össz.: terasz	65,51 m² 12,36 m ²
---	--

A202

A202/1 LAKÁS alapterület össz.: közös előtér/2:	34,74 m² 2,545 m ²
összesen:	37,28 m²

A202/2 LAKÁS alapterület össz.: közös előtér/2:	50,48 m² 2,545 m ²
összesen:	53,02 m²


A203

A203/1 LAKÁS alapterület össz.: loggia: közös előtér/2:	39,97 m² 2,07 m ² 1,12 m ²
összesen:	43,16 m²

A203/2 LAKÁS alapterület össz.: loggia: közös előtér/2:	39,29 m² 2,95 m ² 1,12 m ²
összesen:	43,36 m²

A204

A204 LAKÁS alapterület össz.:	42,30 m²
---	----------------------------

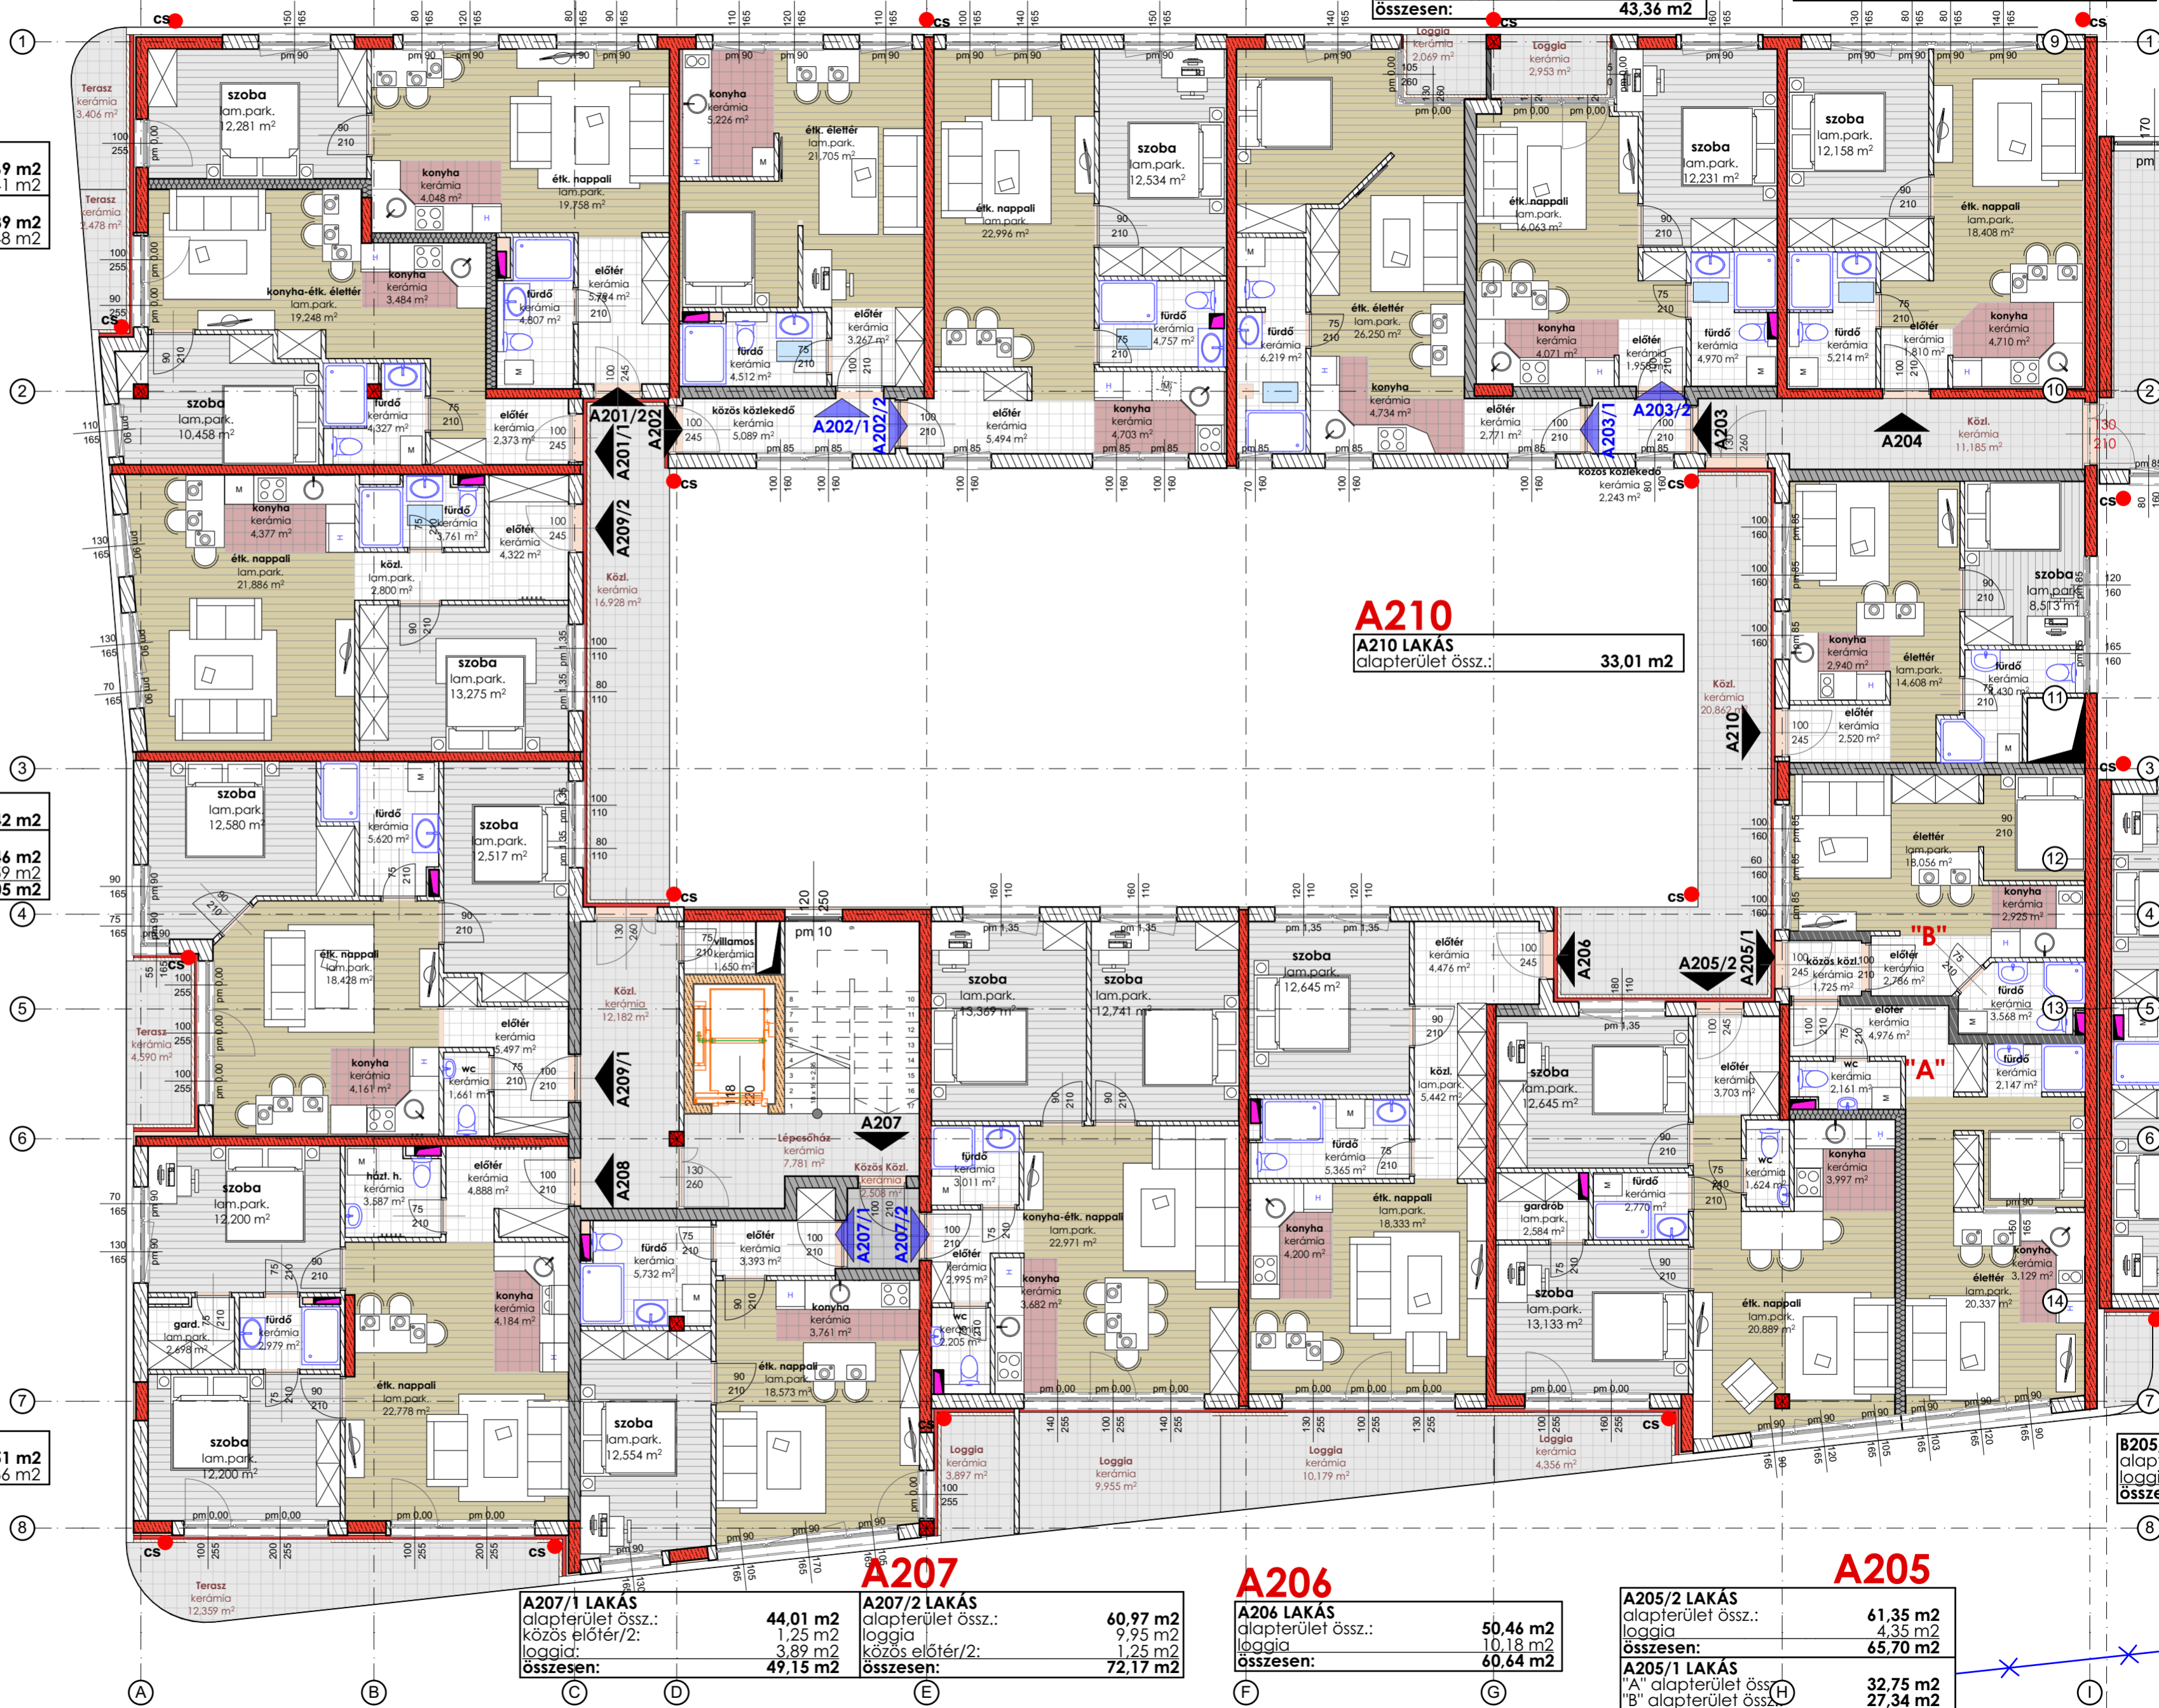

A207/1 LAKÁS alapterület össz.: közös előtér/2: loggia:	44,01 m² 1,25 m ² 3,89 m ²
összesen:	49,15 m²

A207/2 LAKÁS alapterület össz.: loggia: közös előtér/2:	60,97 m² 9,95 m ² 1,25 m ²
összesen:	72,17 m²

A206

A206 LAKÁS alapterület össz.: loggia	50,46 m² 10,18 m ²
összesen:	60,64 m²

A205/2 LAKÁS alapterület össz.: loggia	61,35 m² 4,35 m ²
összesen:	65,70 m²
A205/1 LAKÁS "A" alapterület össz.: "B" alapterület össz.: közös előtér:	32,75 m² 27,34 m² 1,73 m²
összesen:	61,82 m²

B205/1 LAKÁS
alapterület össz.:
loggia
összesen: