


GYALOGOS SÉTÁNY

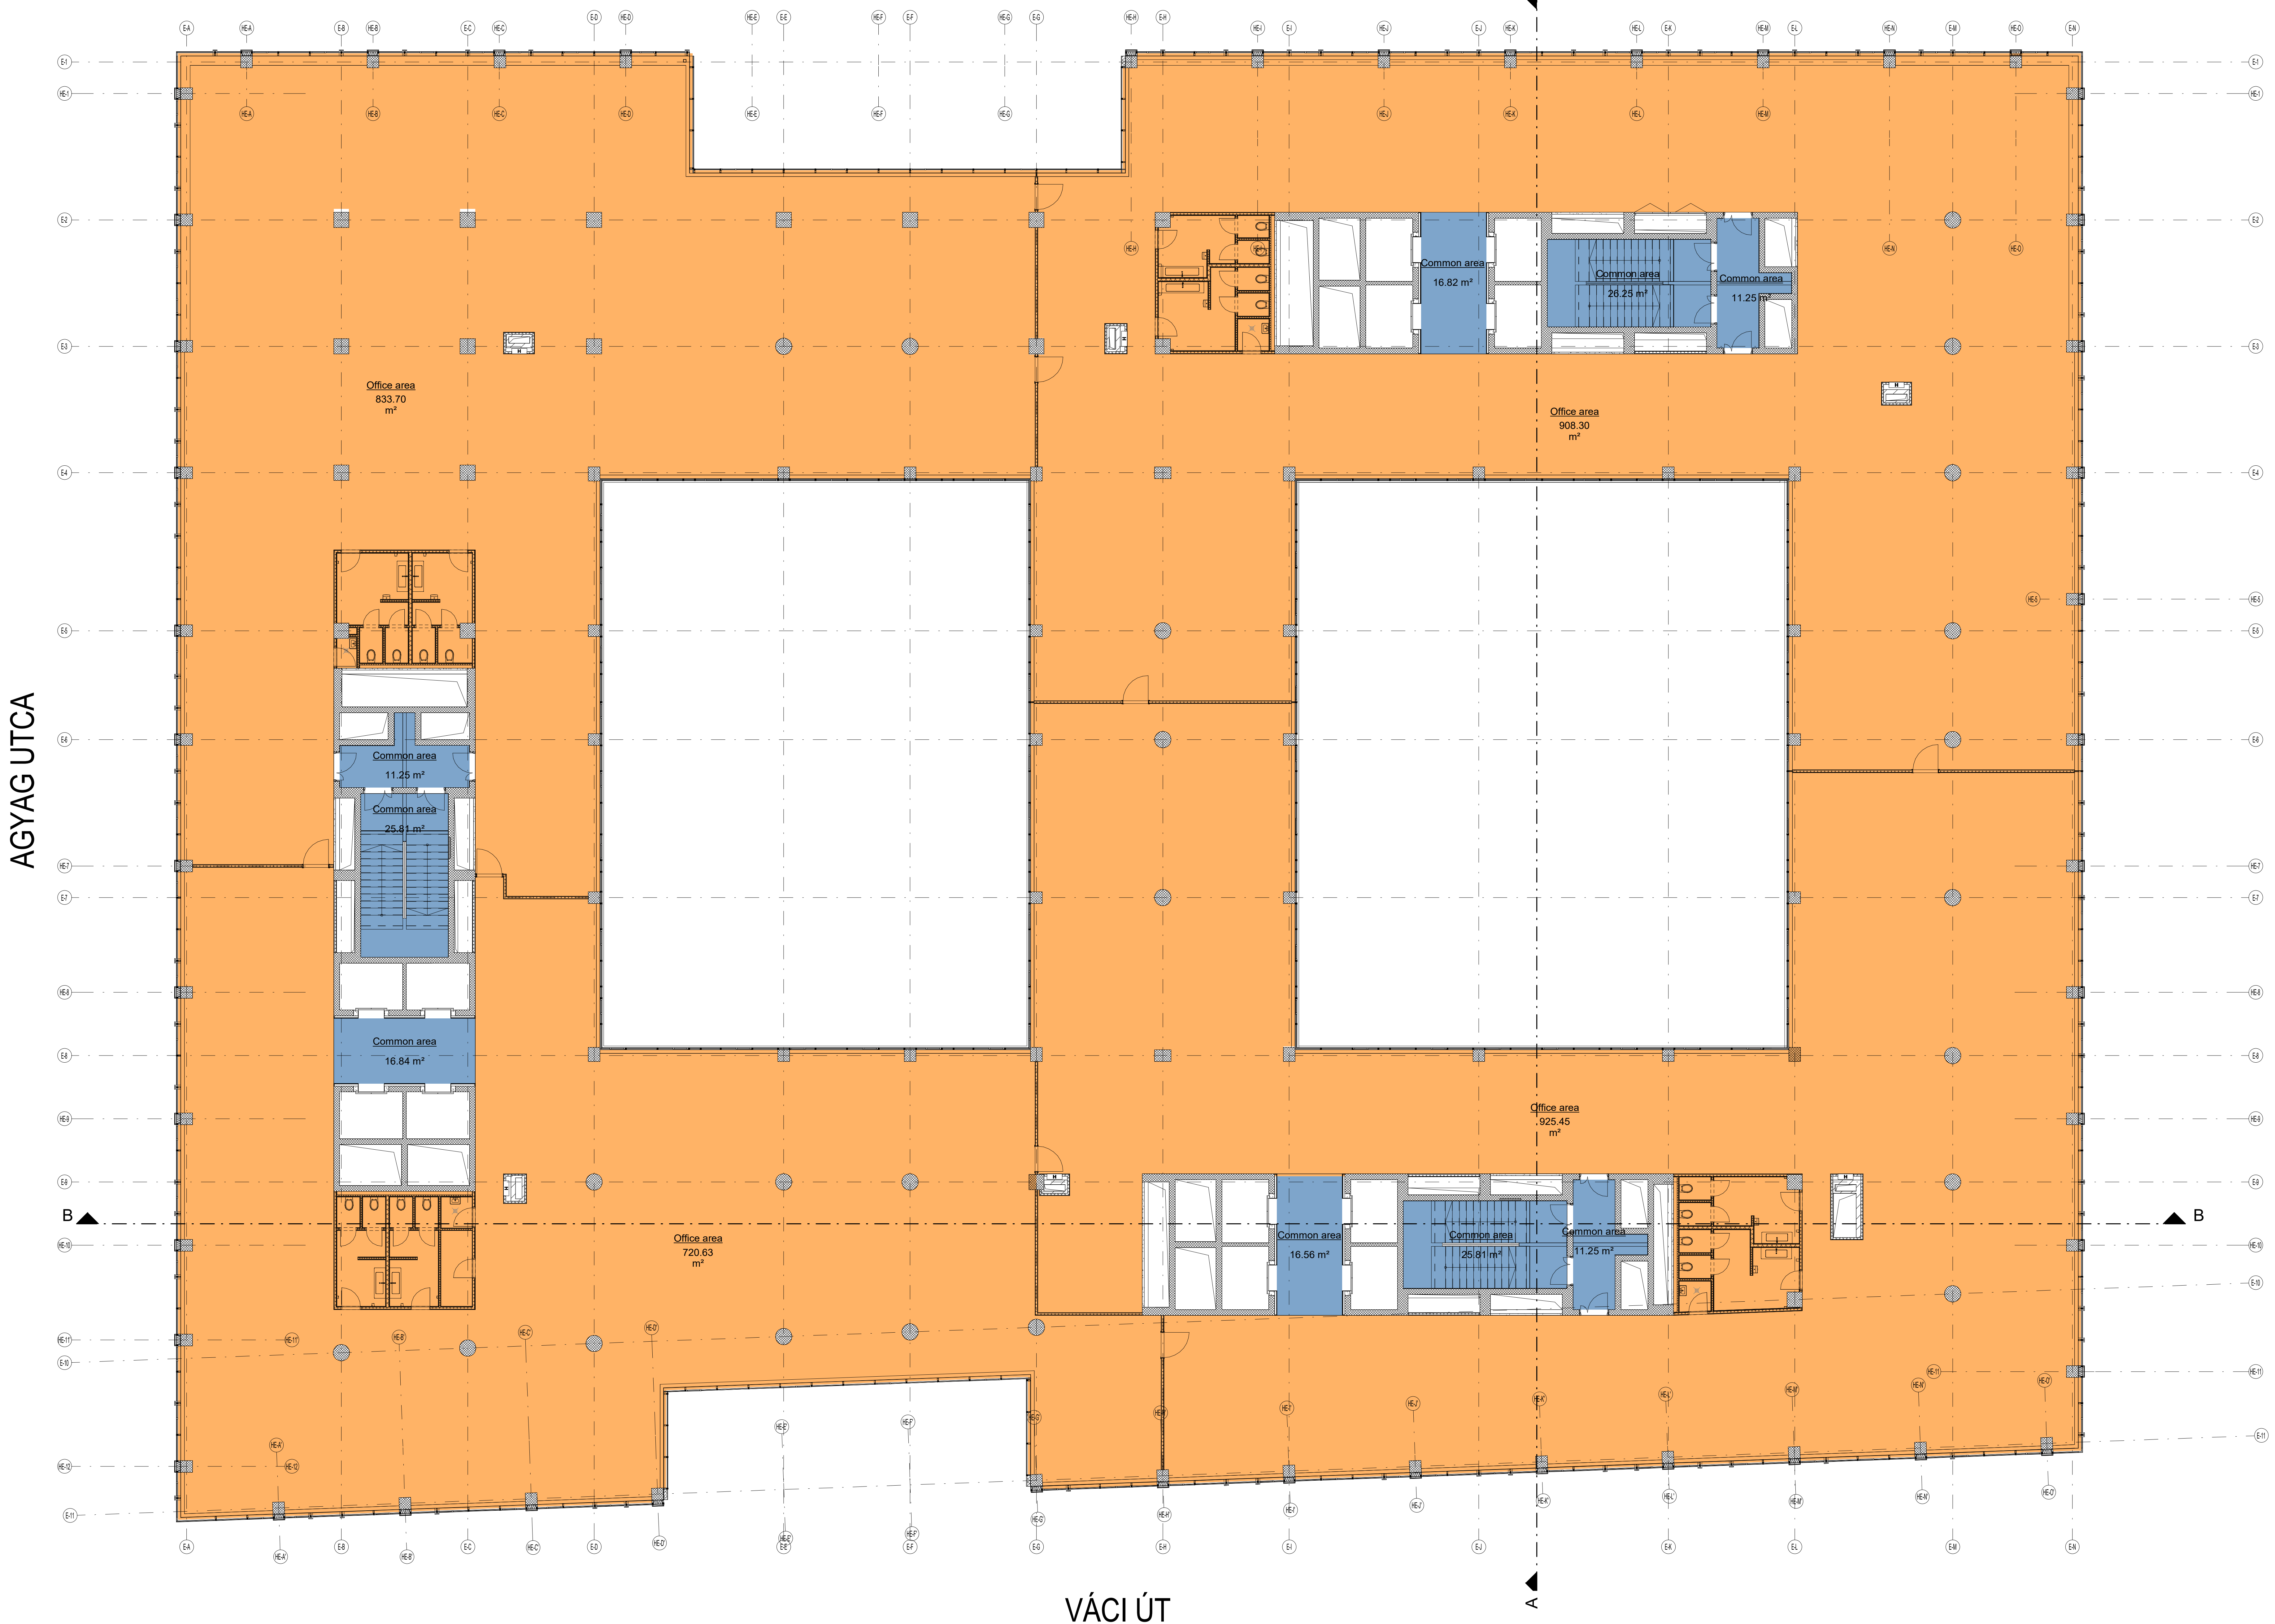

Office area: 3388,08 m²
 Common area: 161.84 m²

AGYAG UTCA

FIASYÚK UTCA

VÁCI ÚT

Váci Greens E Irodaépület			
Budapest, Váci út 129-133. HRSZ: 26103			
MŰSZAKI KIVITELI TERV			
ÉPÍTETŐ		CITY TOWER Kft.	
1138 Budapest, Váci út 117-119.			
GENERÁL TERVEZŐ		TIBA	
TIBA ÉPÍTÉSZ STÚDIÓ KFT.		Király Zoltán ÉT 01-447207	
Bencsik Á. I. S.		tel: +36 1 336 0961	
Budapest H-1022		fax: +36 1 336 0962	
		info: +36 1 336 0963	
		www.tiba-studio.com	
		Bencsik Zoltán	
		Bencsik Balázs, Bencsik-Lantos Zoltán, Csányi Zita, Cségenyi Csaba,	
		Elekkes Gabriella, Hágas Veronika, Havancsák Márk, Kálloszi Zoltán, Kocsis Zsombor	
ÁLTALÁNOS SZAKÁGI TERVEZŐK			
TARTÓSZERKEZETEK		MARKOVITS TANÁCSADÓ MÉRŐKÖRÖDŐ	
Sakáló István		tel: +36 1 212 9298	
Budapest H-1019		fax: +36 1 214 8378	
		m.peter@markovits.com	
ÉPÜLETGÉPÉSZET		Kiptev TMT Kft.	
Enikő I.		tel: +36 1 439 9050	
Budapest H-1089		pari@kptev.com	
		Kiptev TMT Kft.	
Enikő II.		tel: +36 1 439 9050	
Budapest H-1089		laszlo.erzsabet@kptev.com	
		László Erzsébet V 01-3563	
ÉPÜLETVILÁMOSSÁG		Flammar Centre Kft.	
Sarkányi L.		tel: +36 1 222 5692	
Budapest H-1144		nagy.bela19@gmail.com	
		Nagy Béla, Pukánszky Gabriella	
		sziveleny@center.com	
DOKUMENTUM CÍME			
2. EMELET RICS			
ELŐKÉRDÉS DATUMA (R00)	AKTUALIS KÉRDÉS DATUMA	LÉPTÉK	OLDALSZÁM
2019.02.12.	2019.04.09.	1 : 100	1200 × 840
PROJEKT	ÉPÜLET	TERVFÁZIS	SZAKÁG
VG	E	EX	AR
			CAL
			E.00.02
			TERVÁLTOZAT