


MADARÁSZ VIKTRO UTCA

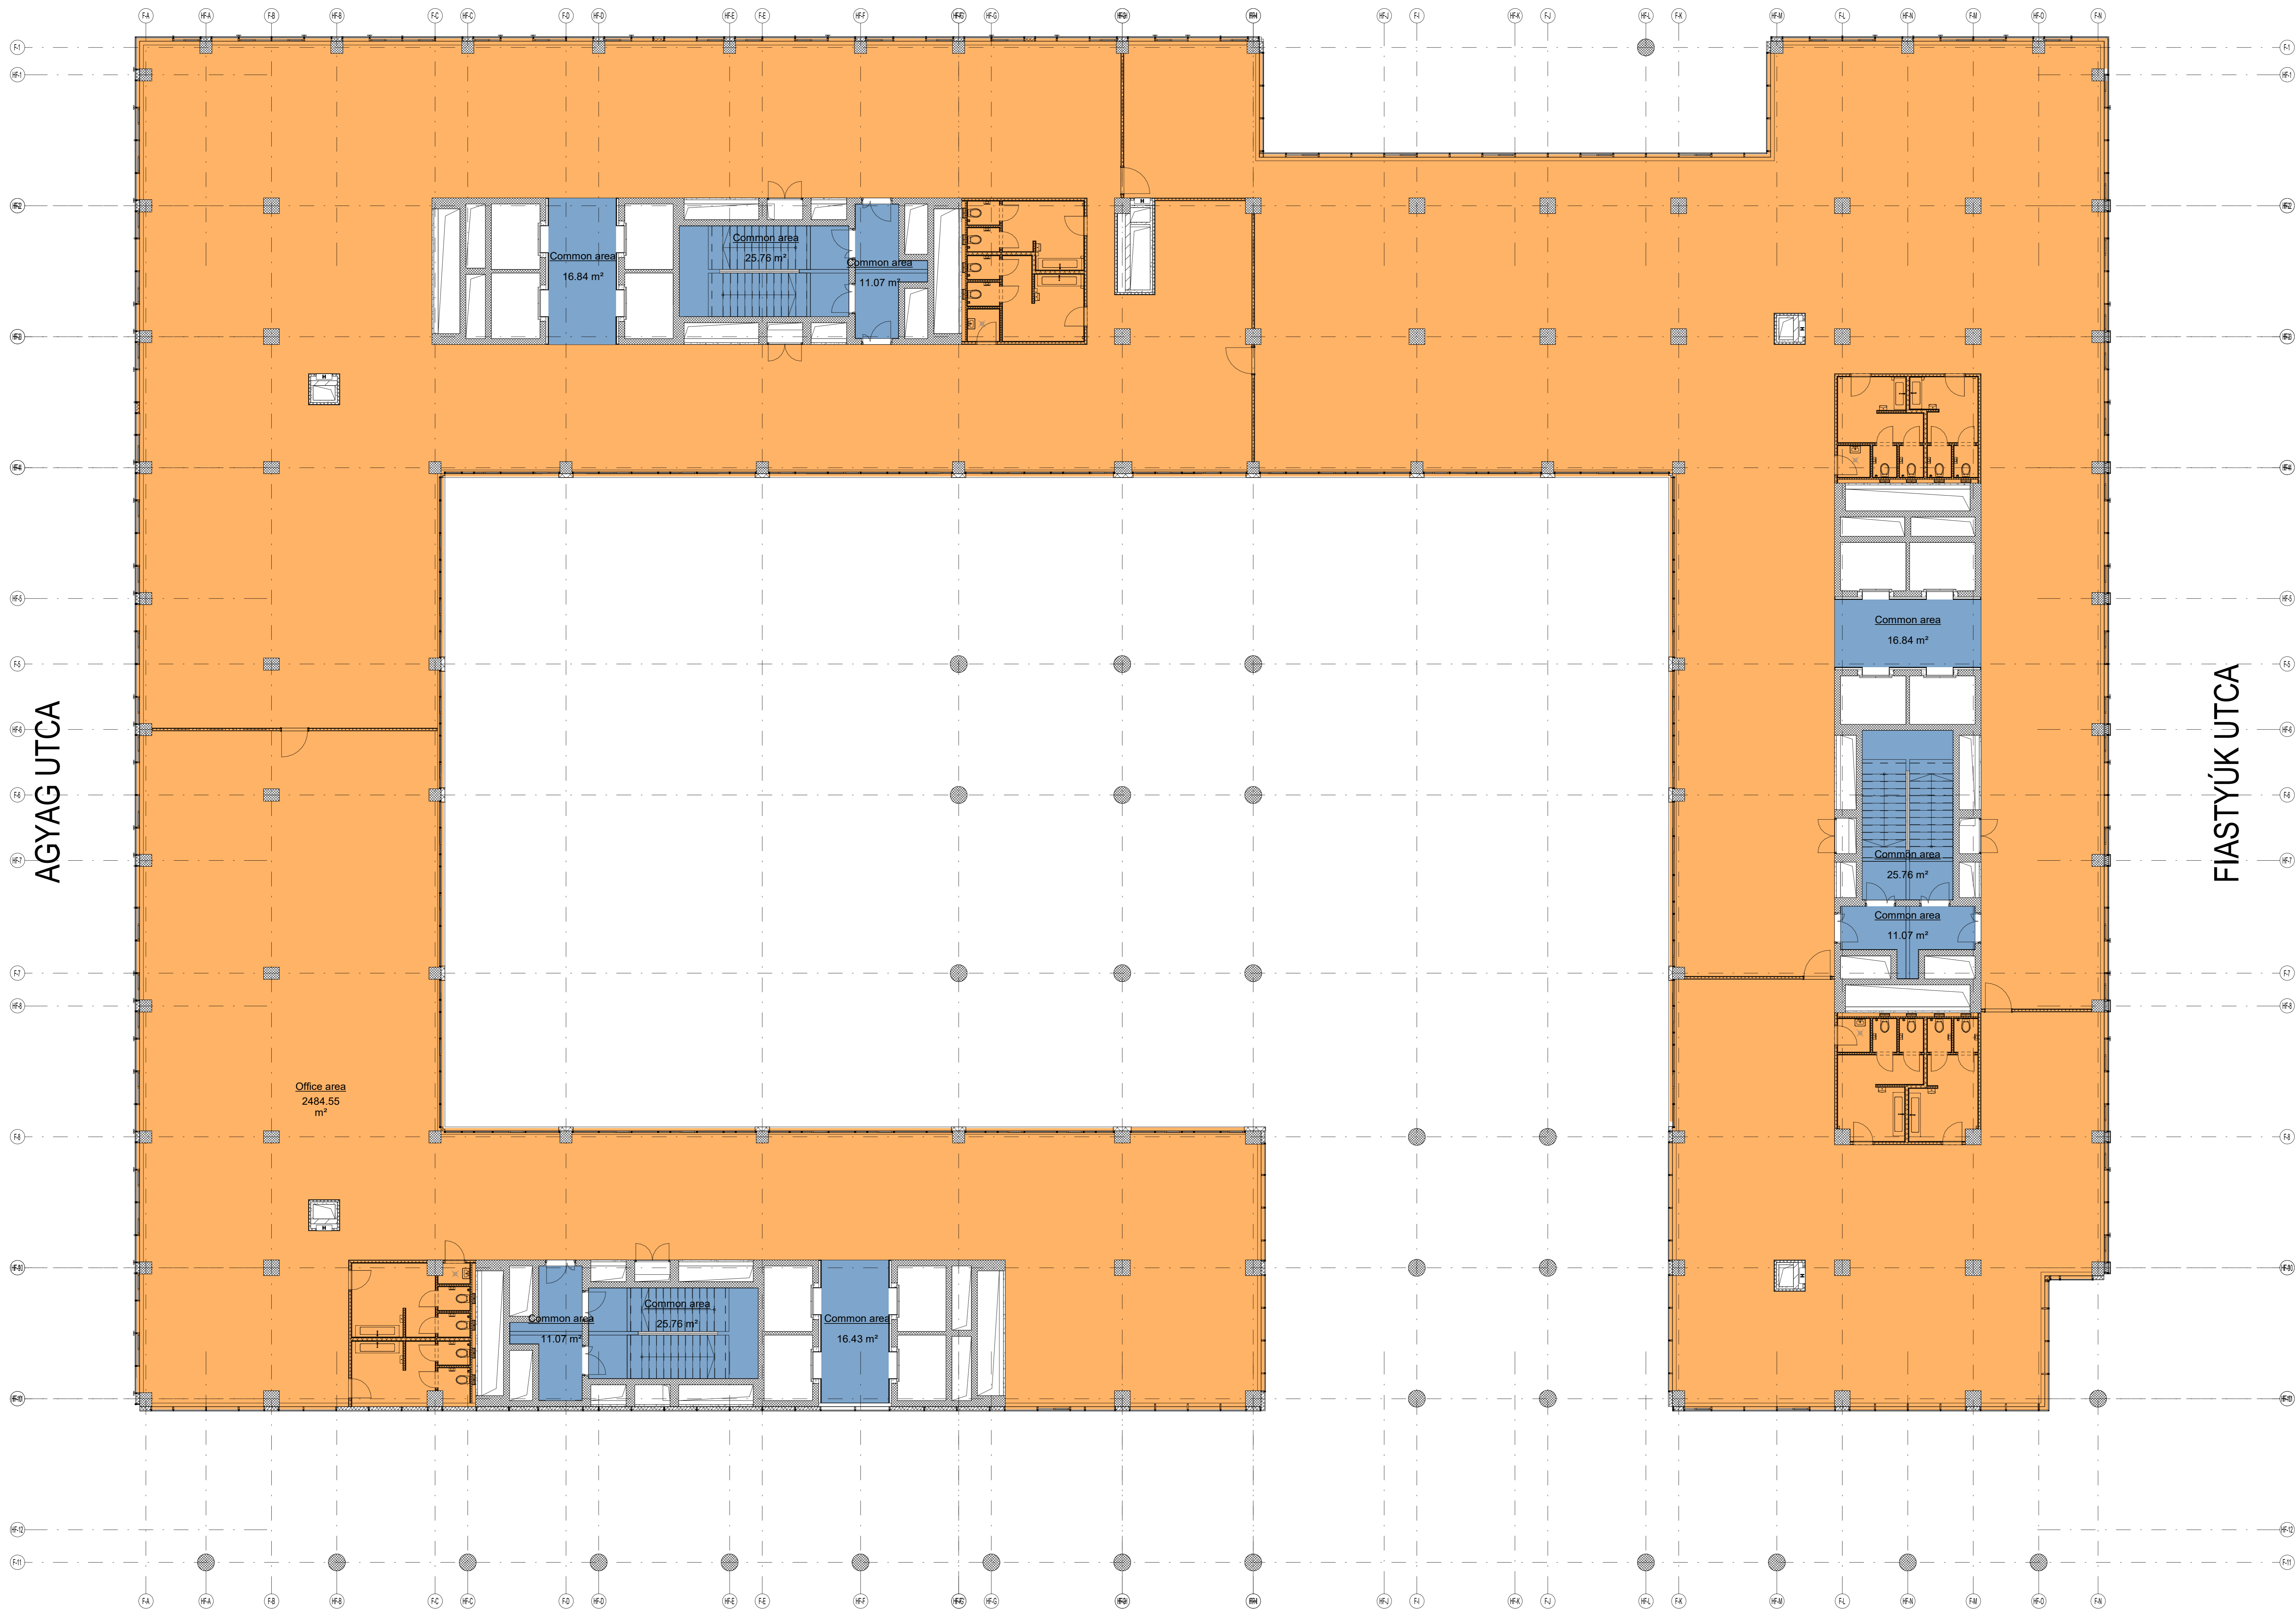

Office area: 2484.55 m²

Common area: 160.59 m²

AGYAG UTCA

FIASFISTŰK UTCA

GYALOGOS SÉTÁNY

Váci Greens F Irodaépület

Budapest, Madarász V. u. 8-10. Fiafistűk utca 4-8. HRSZ: 26106

MŰSZAKI KIVITELI TERV

ÉPÍTETŐ CITY TOWER Kft.
1138 Budapest, Váci ut 117-119.

GENERÁLTERVEZŐ TIBA ÉPÍTÉSZ STÚDIÓ KFT.
Bemlék u. 15. Budapest H-1022. Tel: +36 1 338 0961, Fax: +36 1 338 0962, Email: studio@tiba-studio.com

TIBA
Király Zoltán ÉT 01-447207
tel: építészmenedzser, vezető tervező

Rozsik Zoltán
Bacsnai Balázs, Csabnyai Zita, Czigler Csaba
Havancsek Márk, Kálász Zoltán, Kocsó Daniel, Kovács Zsombor

ÁLTALÁNOS SZAKÁGI TERVEZŐK

TARTÓSZERKEZETEK MARKOVITS TANÁCSADÓ MÉRŐKÖRÖDŐ
Szekő Imre u. 12. Budapest H-1071. Tel: +36 1 212 9098, Fax: +36 1 214 9379, Email: m.peter@marka.hu

ÉPÜLETGÉPÉSZET SMG-SIU Budapest Engineering Consultants
Tárnok u. 3. Budapest H-1029. Tel: +36 1 700 4780, Email: gergely.kuruncsa@smg-siu.hu

ÉPÜLETVILÁMOSSÁG SMG-SIU Budapest Engineering Consultants
Tárnok u. 3. Budapest H-1029. Tel: +36 1 700 4780, Email: katalin@smg-siubudapest.hu

Markovits Péter T1 01-7842
szakközvetítő tervező
Kaczmarszky Róbert
statikus tervező

Szigárdó Gábor G-T-Tel 01-4585
építésztervező tervező
Kuruczai György
építésztervező tervező

Kun Gábor V-T-01-1149
elektronos vezető tervező
Szabó Viktor
elektronos tervező

TÜZVÉDELME Flamma Contra Kft.
Sankovics u. 2. Budapest H-1144. Tel: +36 1 222 5692, Email: nagy.bela16@gmail.com

Nagy Béla, Pukánszky Gabriella
biztonsági szakértő

DOKUMENTUM CÍME

1. EMELET RICS

ELŐ KÖZLÉS DÁTUMA (R00)	AKTUALIS KÖZLÉS DÁTUMA	LÉPTÉK	OLDALSZÁM	MÉRET
2019.02.12	2019.04.17.	1 : 100		1200 x 840

PROJEKT	ÉPÜLET	TERV FÁZIS	SZAKÁG	DOK. TÍPUSA	RAJZSZÁM	TERVÁLTOZAT
VG	F	EX	AR	CAL	F.00.01	